


A
B
C
D
E
F

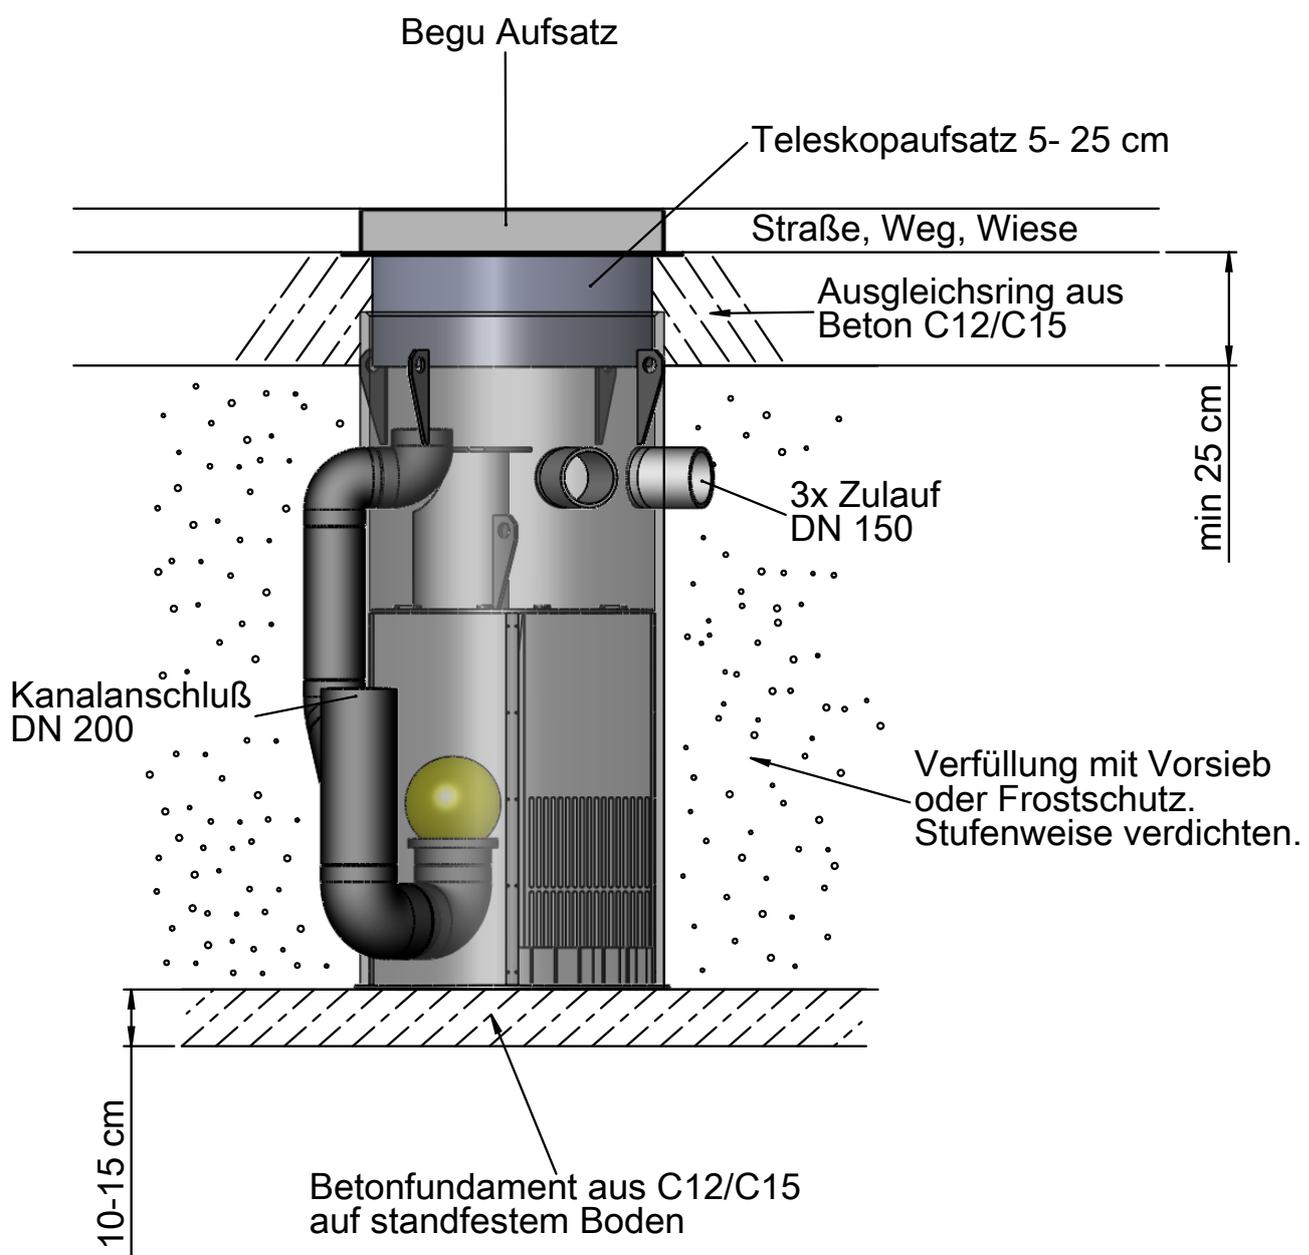

AQUA CLEAN GmbH behält sich für diese Zeichnung alle Rechte gem. DIN 34 vor.

AQUA CLEAN GmbH reserves for this drawing all rights according to DIN 34.

Maßstab 1:20 (Gewicht)
Werkstoff PE, schwarz

	Datum	Name
Bearb.	25.11.11	Götz
Gepr.		
Norm		

AQUA CLEAN GMBH
AQUAFOEL-XL
Sicherheits-Straßeneinlauf



Einbau-Zeichnung XL Blatt 1

Zust	Änderung	Datum	Nam.(Urspr.)	(Ers. f.)	(Ers. d.)