

A

Adapter zum Höhenausgleich + 15cm

Aufsatz 50x50 Kl.D Pult 10cm Rinne 10cm

B

500

Dichtung

C



Ø 500

D

Ø 160

E

Ø 160

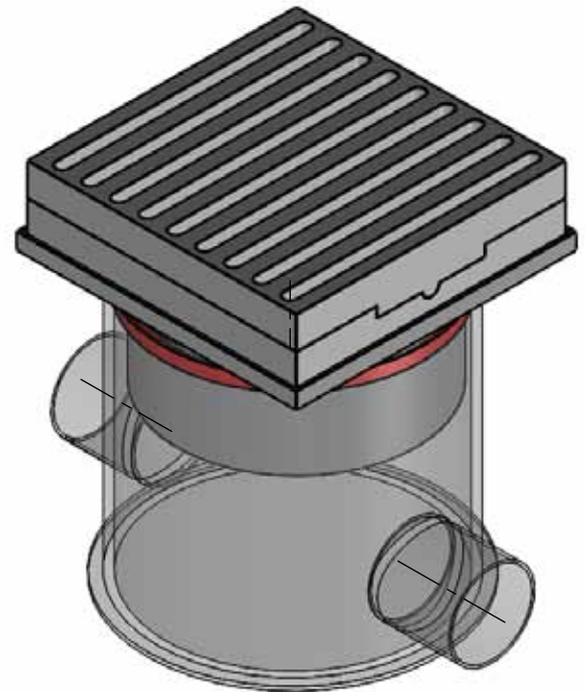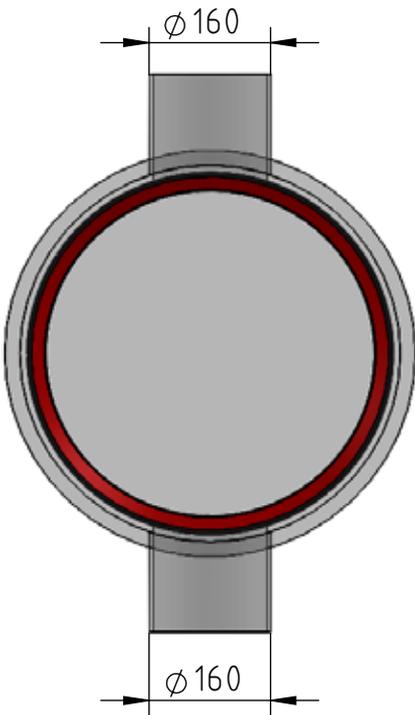

	NAME	SIGNATUR	DATUM			
GEZEICHNET	Götz		080218			
GEPRÜFT						
GENEHMIGT						
PRODUKTION						
QUALITÄT						

BENENNUNG:	
Durchlaufschacht DA 500 mit säurebeständiger Dichtung	
ZEICHNUNGSNR.	A4
080218140020505	

Aqua Clean GmbH
Behandlung von Oberflächenwasser

WERKSTOFF: PE

MAßSTAB: 1 : 10