

EINBAUANLEITUNG EINROHRSCHACHT

Der Einbau darf nur von einem zertifizierten Fachbetrieb ausgeführt werden.

Baugrube herstellen für Einrohrschacht -- 1,0m x 1,0m / ca. 1,0m tief.
Der vorhandene Untergrund muss standfest sein und darf nicht aufgelockert werden.
Ggf. muss nachverdichtet werden.

Betonfundament Ø 65 cm aus C12/15 (Höhe 10-15cm) als Auflagefläche für den Einrohrschacht oberflächenglatt und in Waage herstellen. Der Schacht ist auf das Betonfundament zu setzen und waagrecht auszurichten.

Der Anschluss der muss kraftschlüssig mit der weiterführenden Leitung verbunden werden.

Anschlüsse für **PP Schächte** müssen so **angefast** werden, dass die Anschlussleitung ordnungsgemäß auf dem Stutzen sitzt und diese verschweißt werden kann. Es ist zusätzlich darauf zu achten, dass **keine** Hebelwirkung entsteht, die den Stutzen abreißen lassen kann.


Der Arbeitsraum muss lagenweise (Vorzugsweise Höhen kleiner / = 10 cm) verfüllt bzw. verdichtet werden. Die Homogenität des Verfüllmaterials (Frostschutz 0-32 oder C12/15) muss durchgängig sichergestellt sein.

Schutzring (bauseits anpassen) und Adapter zum Höhenausgleich einsetzen. Sind die Höhen (inkl. Gussaufsatz) festgelegt, wird zur Lastverteilung unterhalb des Adapters ein Betonausgleichsring aus C12/15 mit einer Höhe von 30 cm und einem Ø von ca. 1,0 m hergestellt.

Es darf kein Beton hinter den Adapter und dem Schachtmantel vorhanden sein.
(s. hierzu bitte die Einbauzeichnung auf der Rückseite beachten)

Gussrost auf den Adapter aufsetzen und Grobfang einsetzen.

Da die Anwendung und der Einbau nicht von der Aqua Clean GmbH kontrolliert werden, liegt die damit verbundene Verantwortung beim Anwender und/oder Benutzer

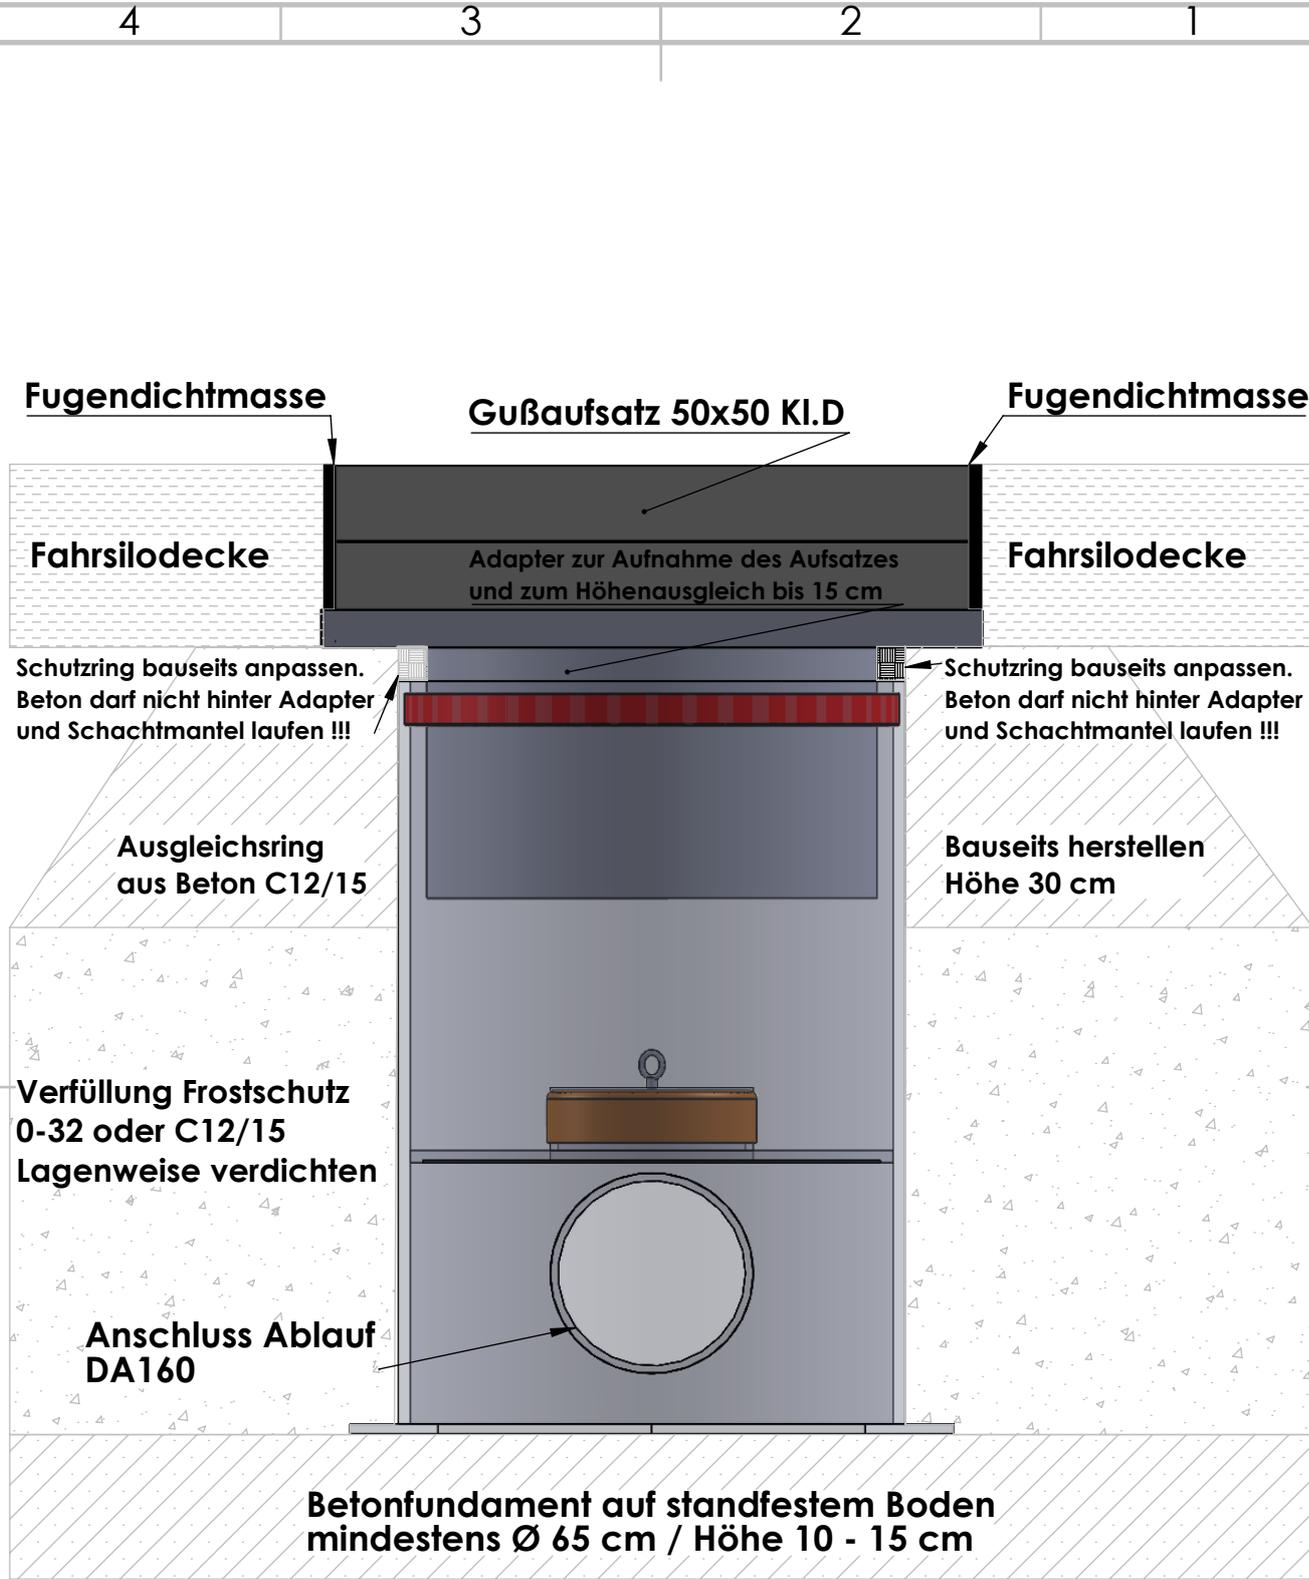

WENN NICHT ANDERS DEFINIERT:
BEMASSUNGEN SIND IN MILLIMETER
OBERFLÄCHENBESCHAFFENHEIT:
TOLERANZEN:
LINEAR:
WINKEL:

OBERFLÄCHENGÜTE:

ENTGRATEN
UND SCHARFE
KANTEN
BRECHEN

ZEICHNUNG NICHT SKALIEREN

ÄNDERUNG

NAME	SIGNATUR	DATUM
GEZEICHNET Götz		24.10.2020
GEPRÜFT		
GENEHMIGT		
PRODUKTION		
QUALITÄT		

BENENNUNG:
**Einbauzeichnung
Einrohrschacht**

ZEICHNUNGSNR. **A4**

WERKSTOFF:
PP / PE

GEWICHT:

BLATT 1 VON 1